Floby ÅVC på ECA-yta

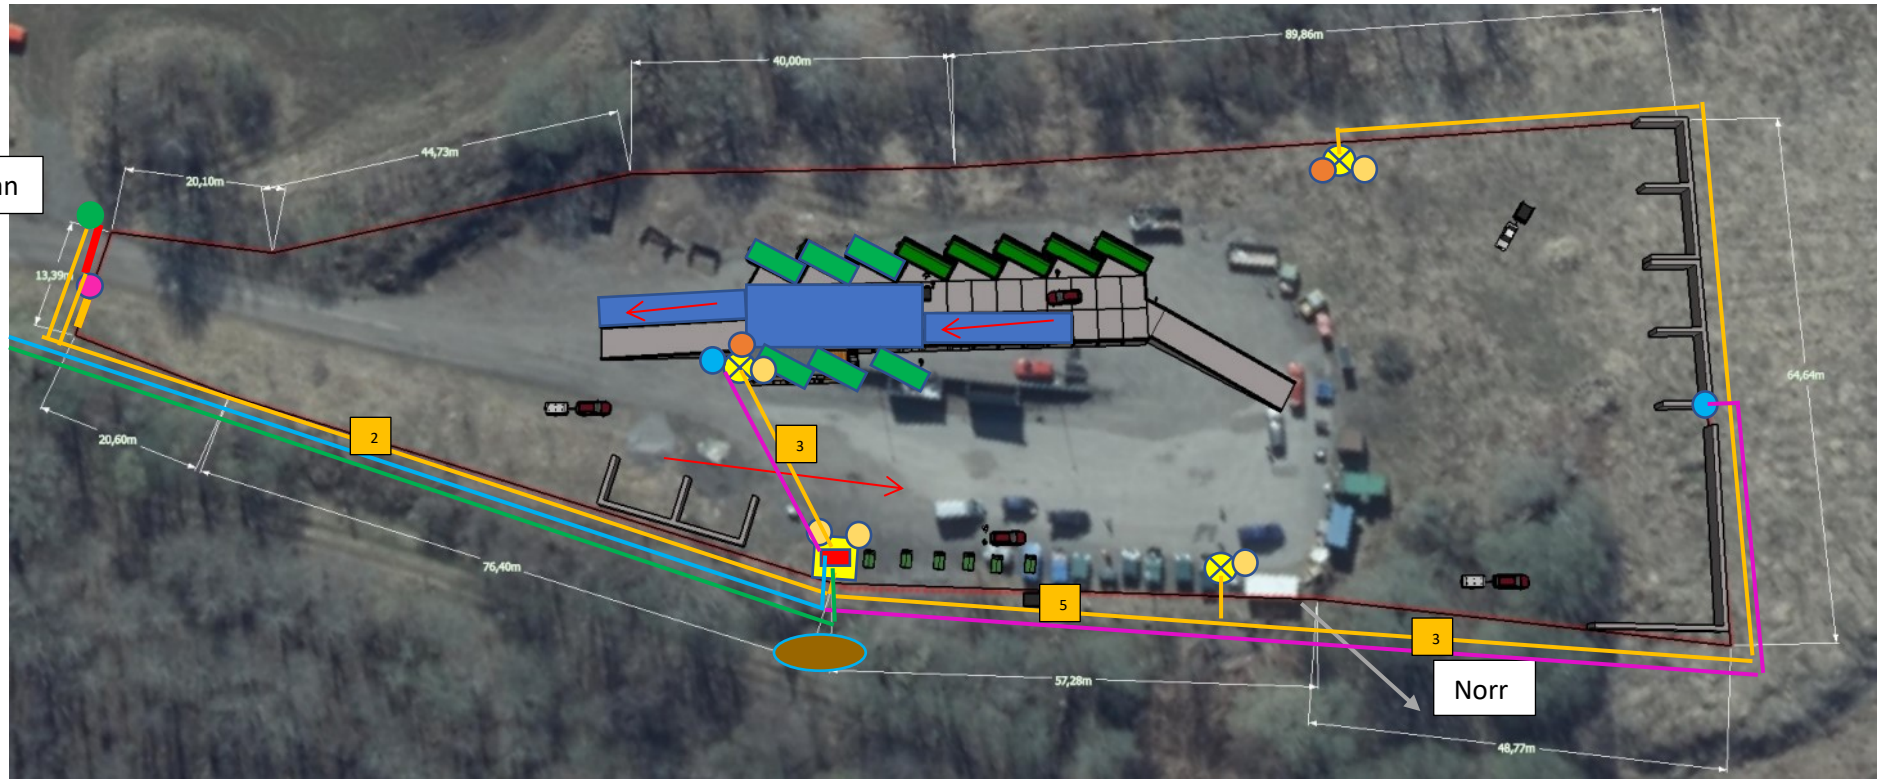

Personalbyggnad med vatten, avlopp, fiber
Fackverksmast (18 m) med belysningskrona
Motordriven vikgrind
360-graders kamera
kortläsarskåp
styrskåp i personalboden
gånggrind
ut-knapp
rörelsesensor inkl avkänningsområde
körriktning
kanalisation 50 mm rör slät insida
kanalisation ingående fiber?
Vattenledning
vattenpost
3 antal kanalisationsrör
Ledning för damm-vatten, recycling
damm, placering ej klar än
sluten tank för avloppsvatten